


The reproduction, distribution and utilization of this document as well as the communication of its contents to others without explicit authorization is prohibited. Offenders will be held liable for the payment of damages. All rights reserved in the event of the grant of a patent, utility model or design.

Weitergabe sowie Vervielfältigung dieses Dokuments, Verwertung und Mitteilung seines Inhalts sind verboten, soweit nicht ausdrücklich gestattet. Zuwiderhandlungen verpflichten zu Schadenersatz. Alle Rechte für den Fall der Patent-, Gebrauchsmuster- oder Geschmacksustereintragung vorbehalten.

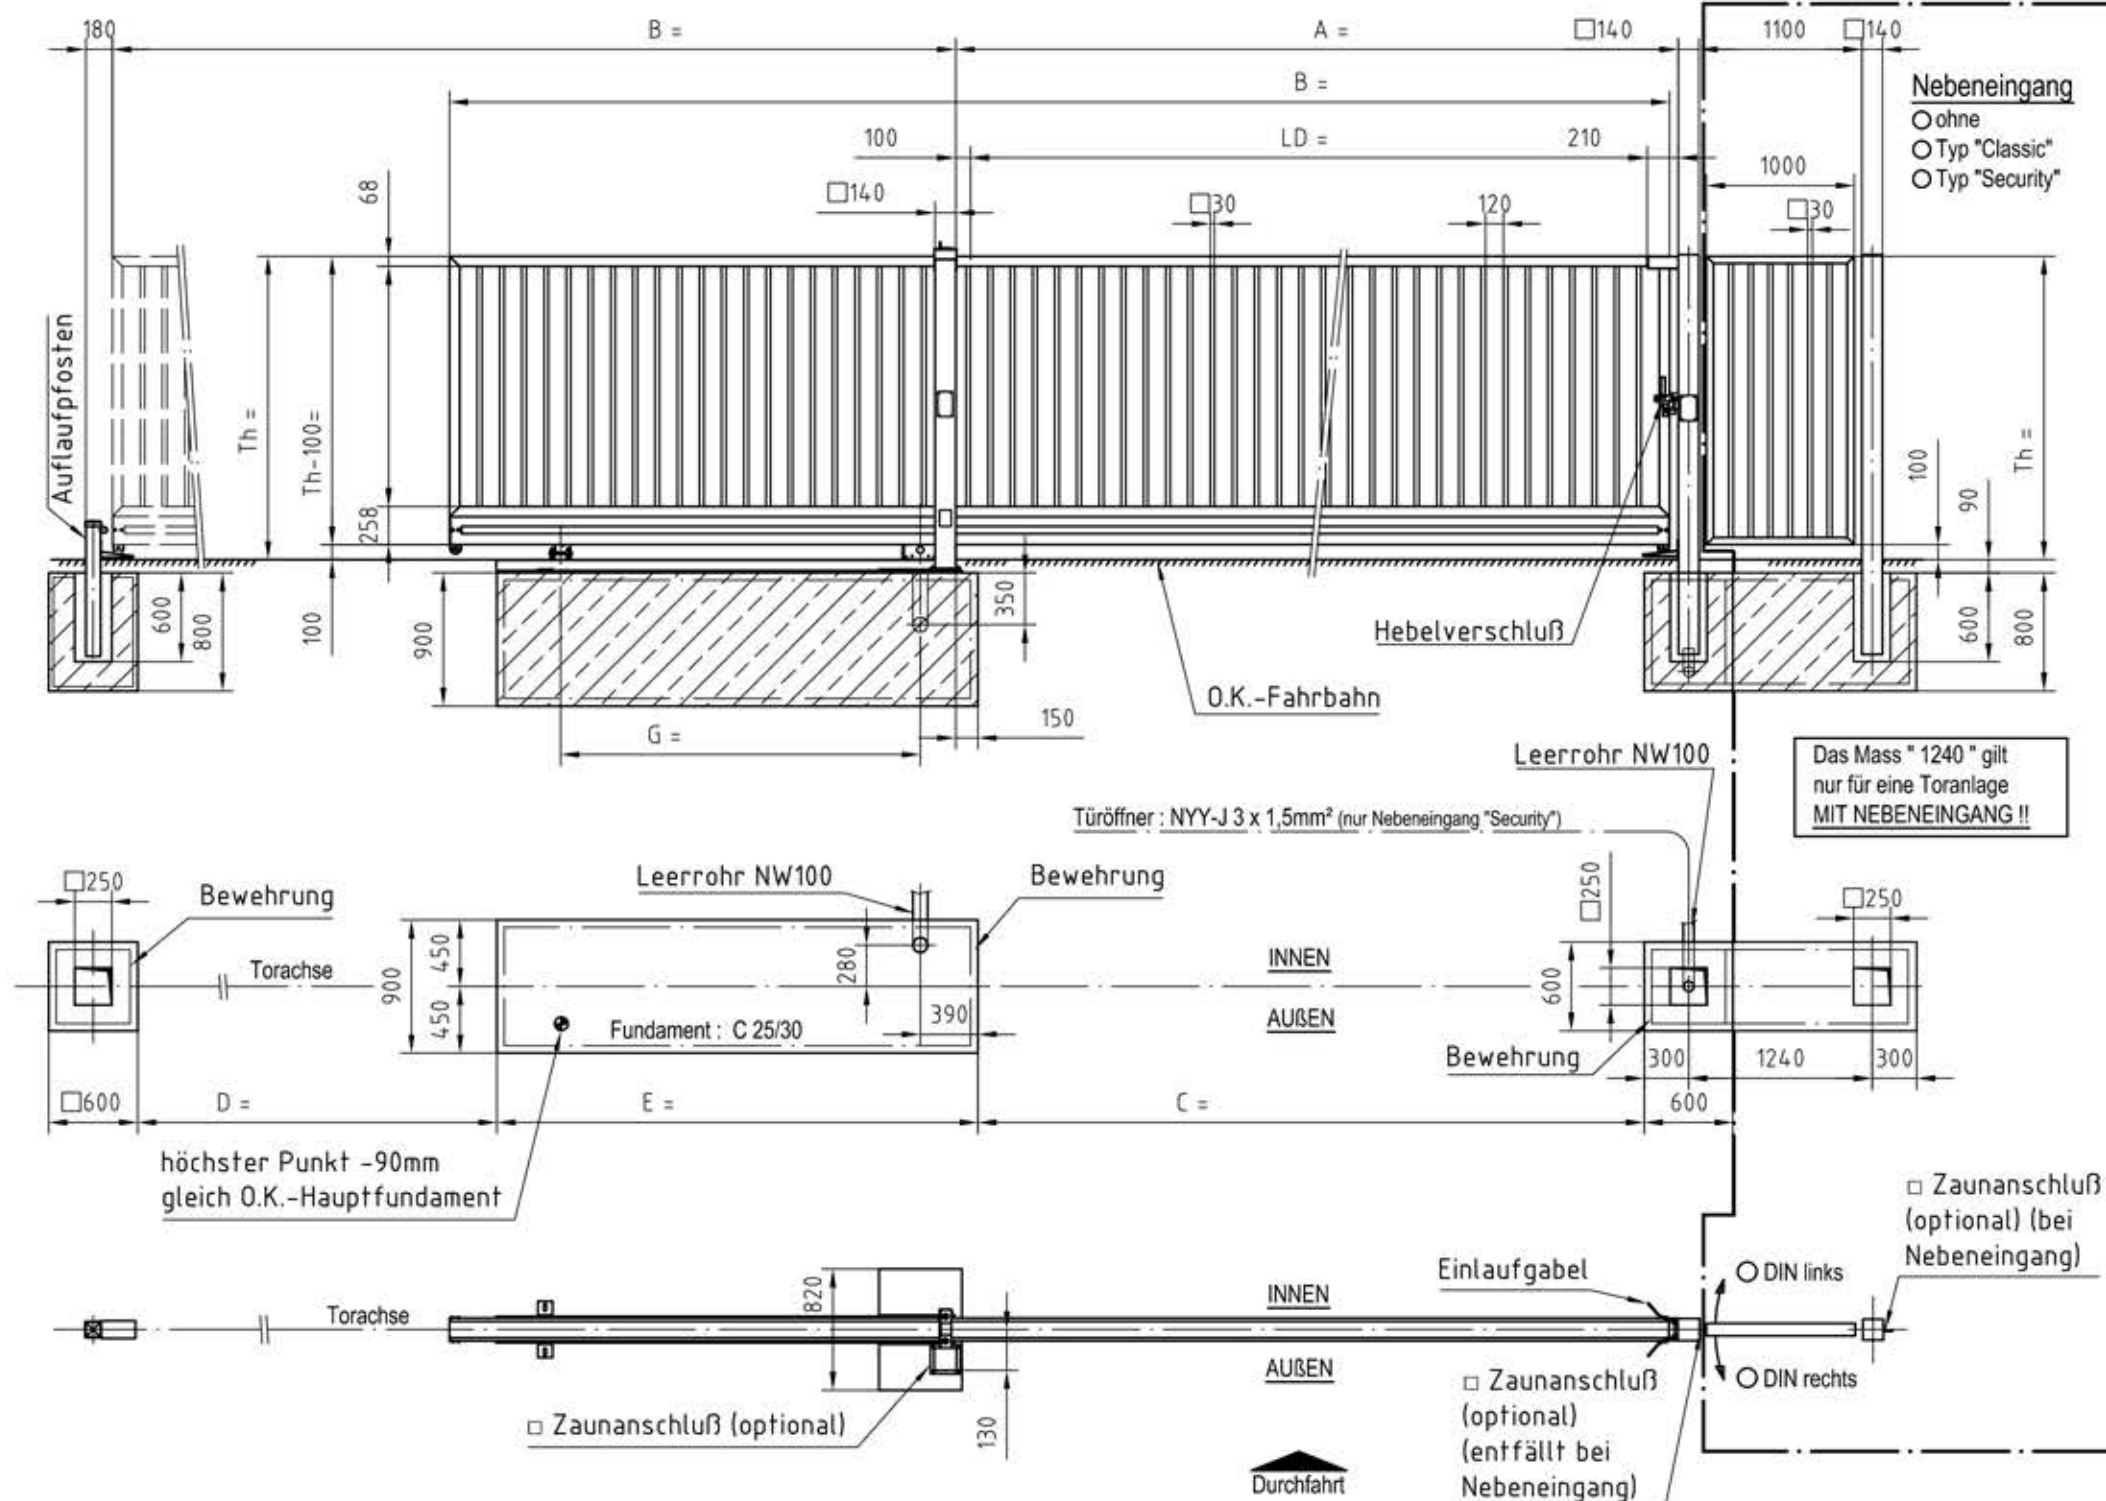

LD (lichte Durchfahrt)	>3 ≤ 4m	>4 ≤ 5m	>5 ≤ 6m	>6 ≤ 7m	>7 ≤ 8m	>8 ≤ 9m
A (lichtes Mass Pfofen-Pfofen)	LD + 310					
B (Torblattlänge)	5946	7306	8656	10006	11356	12706
C (Fundamentabstand)	LD - 70					
D (Fundamentabstand)	3880	5240	6590	6740	8090	9440
E (Fundamentlänge)	2050					
G (Rollenbockabstand)	1030	1380	1490	2080	2430	2780
Th (Torhöhe)	max. 2450			max. 2050		
Anzahl Füllstäbe	38	47	56	65	74	72
Anzahl Friesstäbe (80x80x3)	8					

Beachten:

- Der Baugrund für Fundamente muss eine Bodenpressung von 200 kN/m² zulassen und frostfrei gegründet werden!
- Bewehrung: Korb aus Matte R188
- Rückfahrraum sichern nach EN 13241!
- Wir weisen ausdrücklich darauf hin, dass bauseitige Veränderungen an unseren Toranlagen zum Erlöschen der Gewährleistungs- und Produkthaftungsansprüche führen!
- Leerrohre und Kabel sind bauseits zu liefern u. zu verlegen, die dafür geltenden VDE-Richtlinien sind zu berücksichtigen.


Schutzvermerk nach ISO 16016 beachten. Copyright reserved.

Werkstoff	Gewicht kg	
letzte Änderung: 30.05.2012 gabdam	Schriftfeld Logo neu	
Allgemeintoleranz nach	DIN ISO 2768-mK	
Oberflächen	ISO 1302	
Bearb.	Datum	Name
Konstr.	27.09.2006	Müller
Ersatz für		
Ursprung	1037142	

freitragendes Schiebetor CT260 links öffnend, handbetätigt



Sach.-Nr.	Format
Zeich.-Nr.	Änd.-St.
Z-1037142	d
Ersatz für Kifos Nr.	

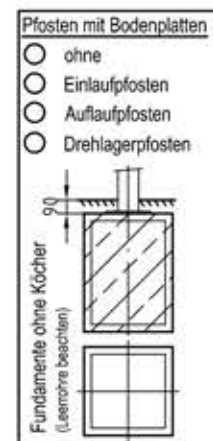

Farbe: _____
RAL: _____

Übersteigenschutz

- ☐ ohne
- ☐ Zackenleiste (ab Torhöhe Th ≥ 1850)
- ☐ Stahlspitzen (ab Torhöhe Th ≥ 1850)

Torantrieb Handbetätigt

Leerrohre
Optional (für eine eventuelle
Nachrüstung mit Elektroantrieb)

Kunde: _____

BV: _____

Auftrags - Nr.: _____ Pos. _____

Wichtig:
Ausgefüllt am _____ durch _____

Oberflächenbehandlung

Maßstab
1:10
Maßeinh.
mm

Format
DIN

Änd.-St.

d