


Dachneigung DN	20°	25°	30°	35°	40°	45°	50°	55°	60°	65°
A	31	30	28	27	26	25	25	25	25	26
B	55	52	49	46	43	40	37	34	31	28

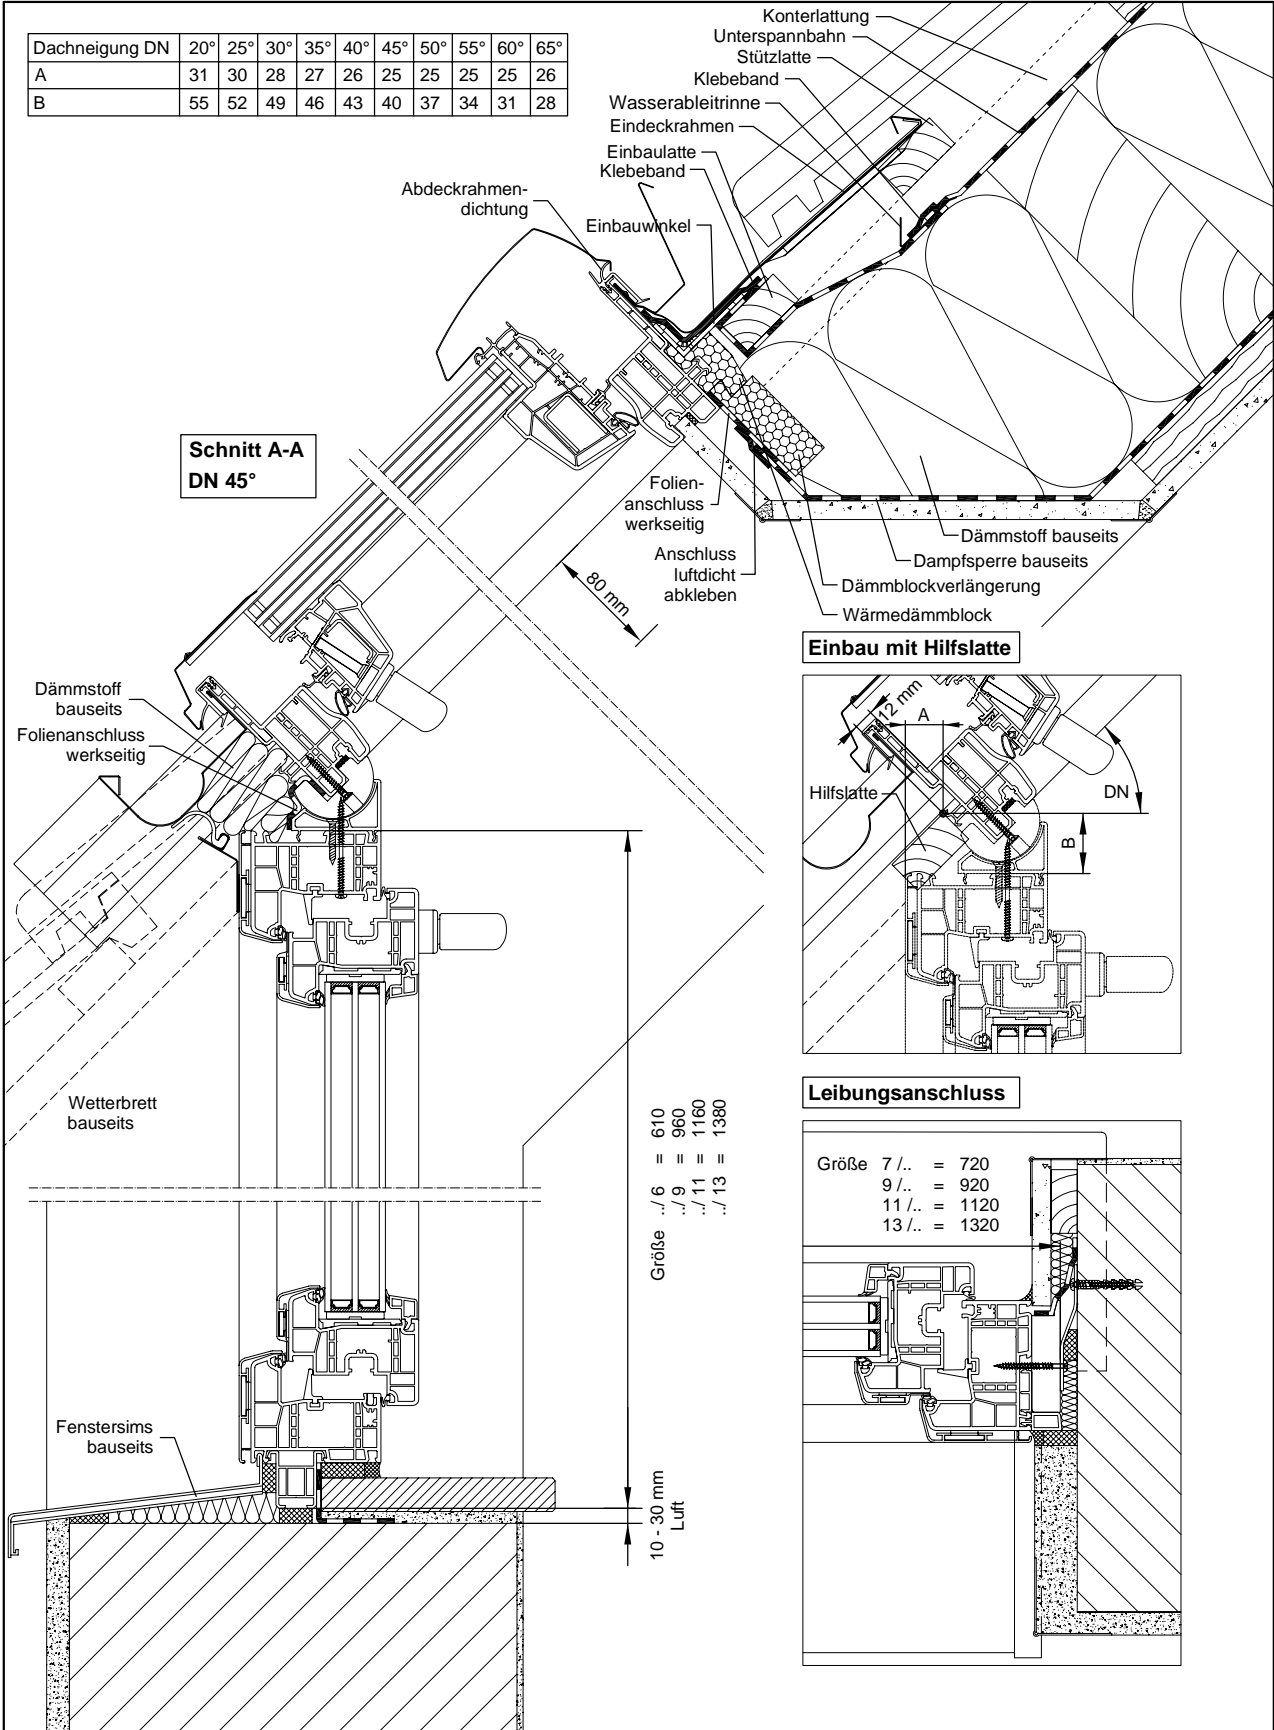

© Roto Dach- und Solartechnologie GmbH, Bad Mergentheim

Detail-Beschreibung:				Roto Dach- und Solartechnologie GmbH Wilhelm-Frank-Straße 38-40 D-97980 Bad Mergentheim www.rotto-frank.com	
Kunststoff-Wohndachfenster in Ziegeldach mit Fassadenanschlussfenster mit Aluminium-Vorsatzschale WFA R1x K AL					
Fenster-Typ:	Roto WDF R8 K / WFA R1x K AL	Nr.:	062 063	Maßstab:	1:5
Hinweis:	Diese Zeichnungen dienen als beispielhafte Empfehlung und müssen den jeweiligen örtlichen Gegebenheiten angepasst werden. Unterspannbahnen und Folienanschlüsse sind nach den Richtlinien des ZVDH fachgerecht auszuführen. Es gilt der jeweils aktuelle Stand. Technische Änderungen vorbehalten.			Detailblatt:	EBZWDFR8-035
		Stand:	11/2012		

