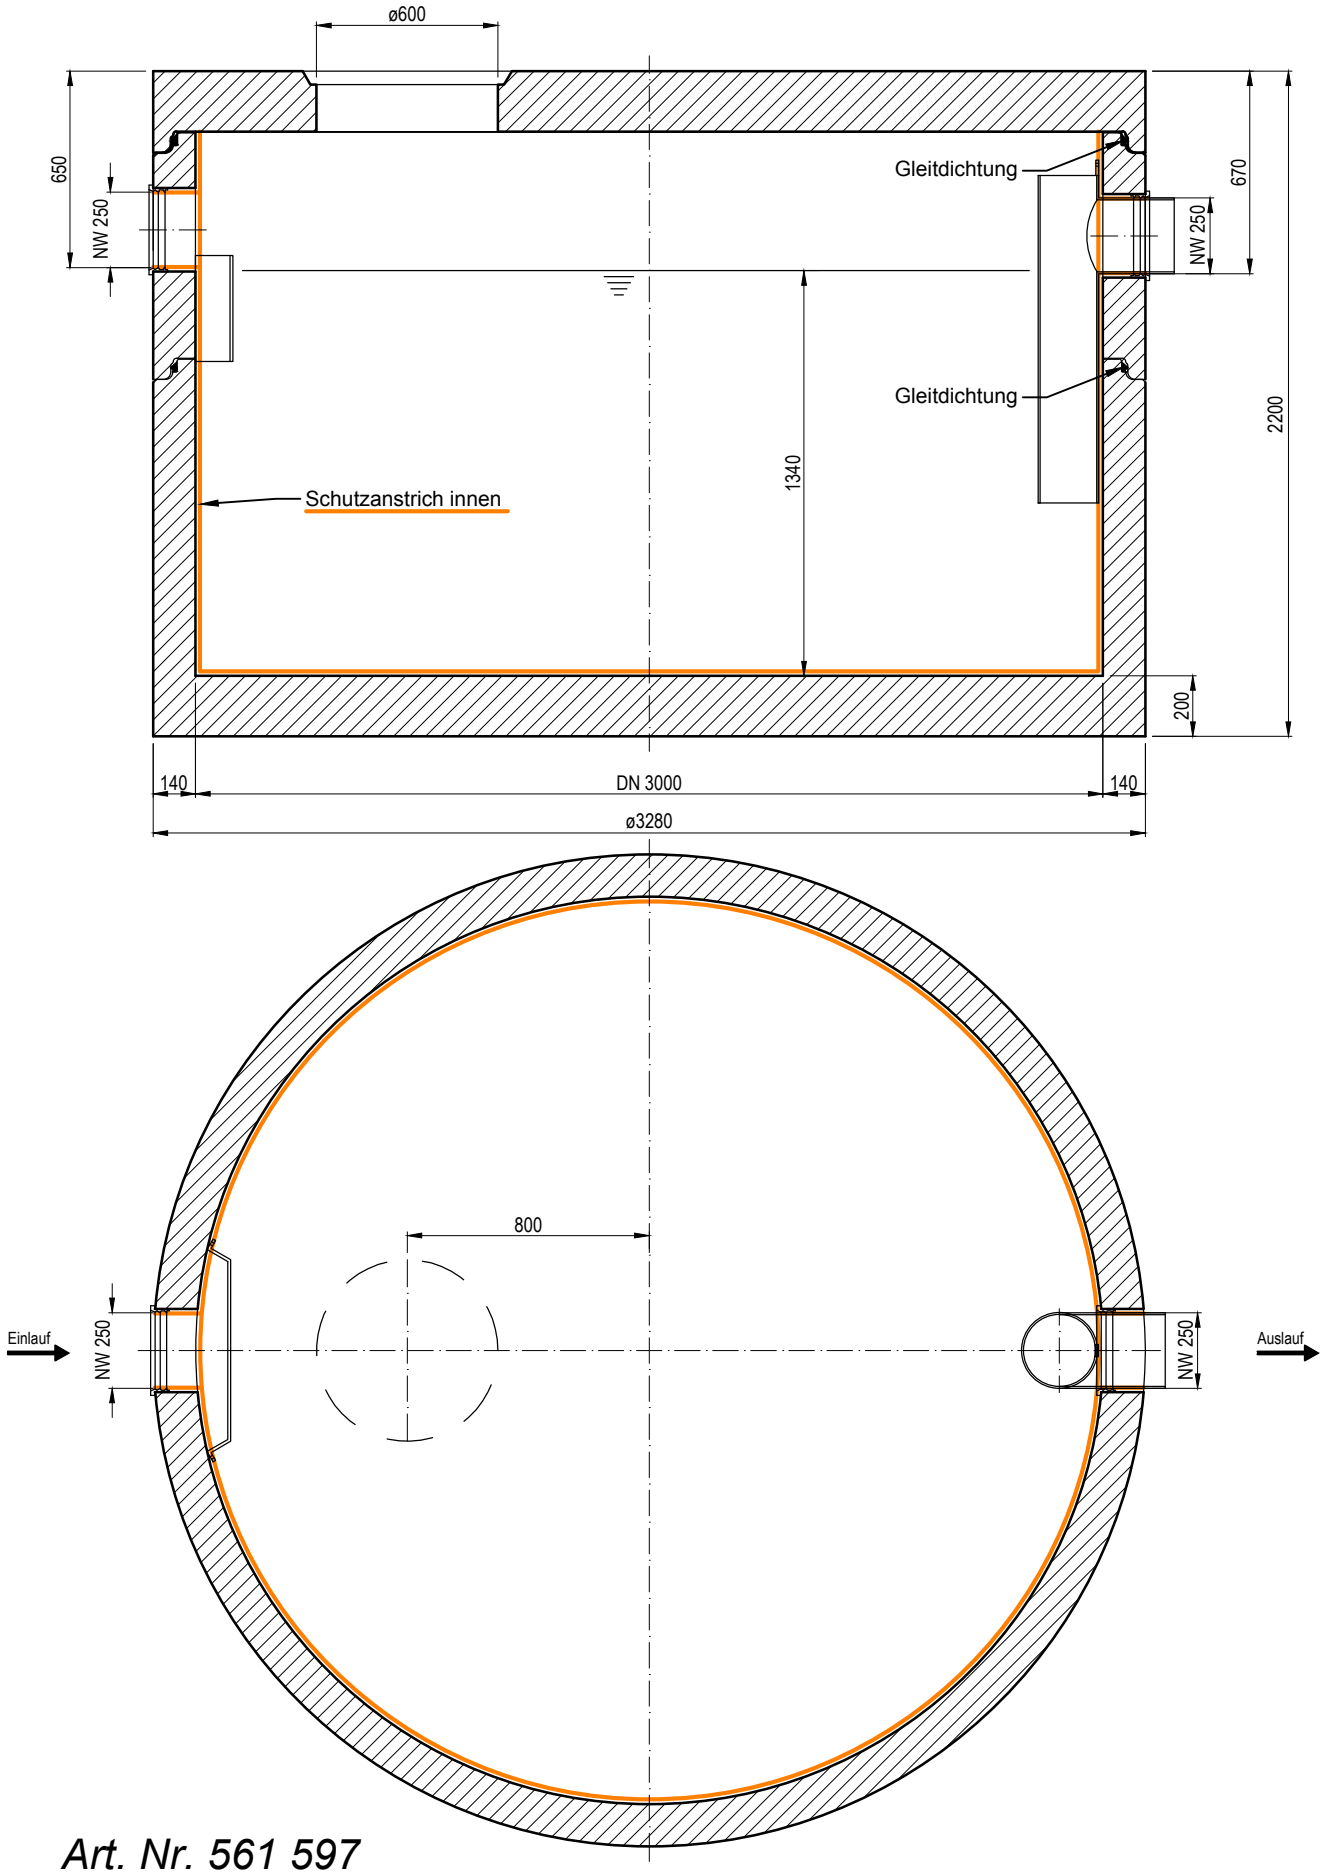

Art. Nr. 561 597

Technische Daten

Fettsammelraum	1871 l
Abscheideraum	8095 l

Element max. kg	7575 kg
! Versetzanleitung beachten !	

FRIWA® Fettabscheider FA NG 25 mit Innenanstrich
Ausführungsplan

CREABETON MATERIAUX AG/SA
Busswilstrasse 44
3250 Lyss BE
Tel. 032 387 87 87
Fax 032 387 86 86
www.creabeton-materiaux.ch

Mst.	1:25	
Gez.	27.09.2019	erma
Gepr.		
Rev.		
Plan Nr.	561597	